


Änderungstext Ind. :

Verglasung V003:

Glasleiste GLE,
Glasleiste gestiftet und Leim
mit Vorlegeband
Glasmaß = str. Öffnungsmaß - 5 mm,

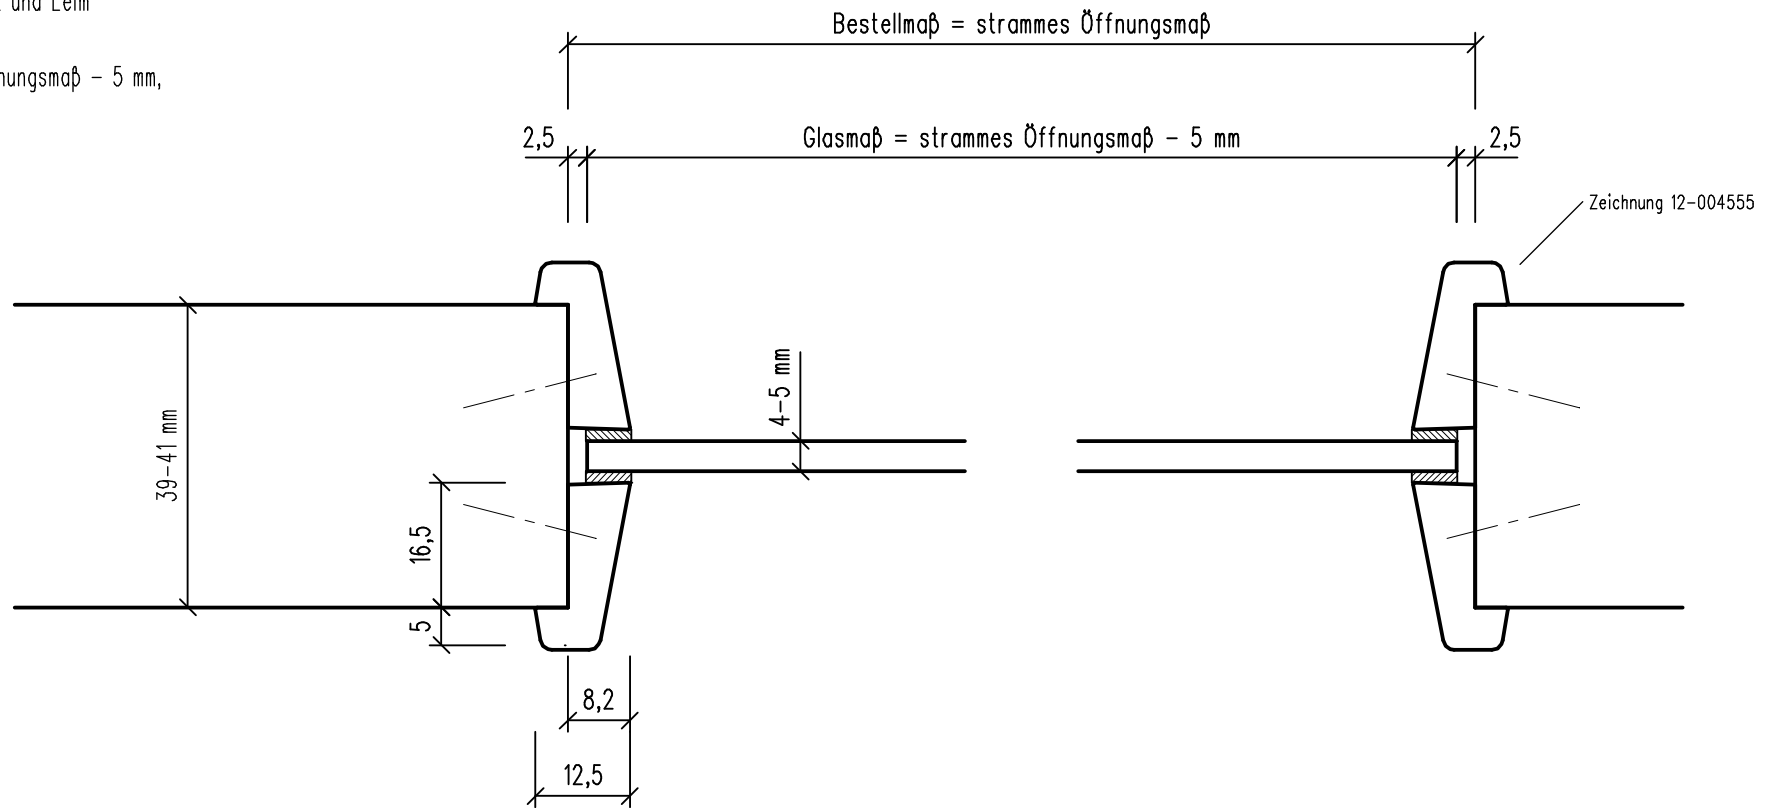

Erstellt: 25.03.13

FHA

Zeichnungsstatus:

Freigabe

25.03.13 FHA

Ver. Datum Name

Benennung:

Verglasung V003

Glasleiste GLE

gestiftet

Herholz®

Zeichnung Nr.

13-002559